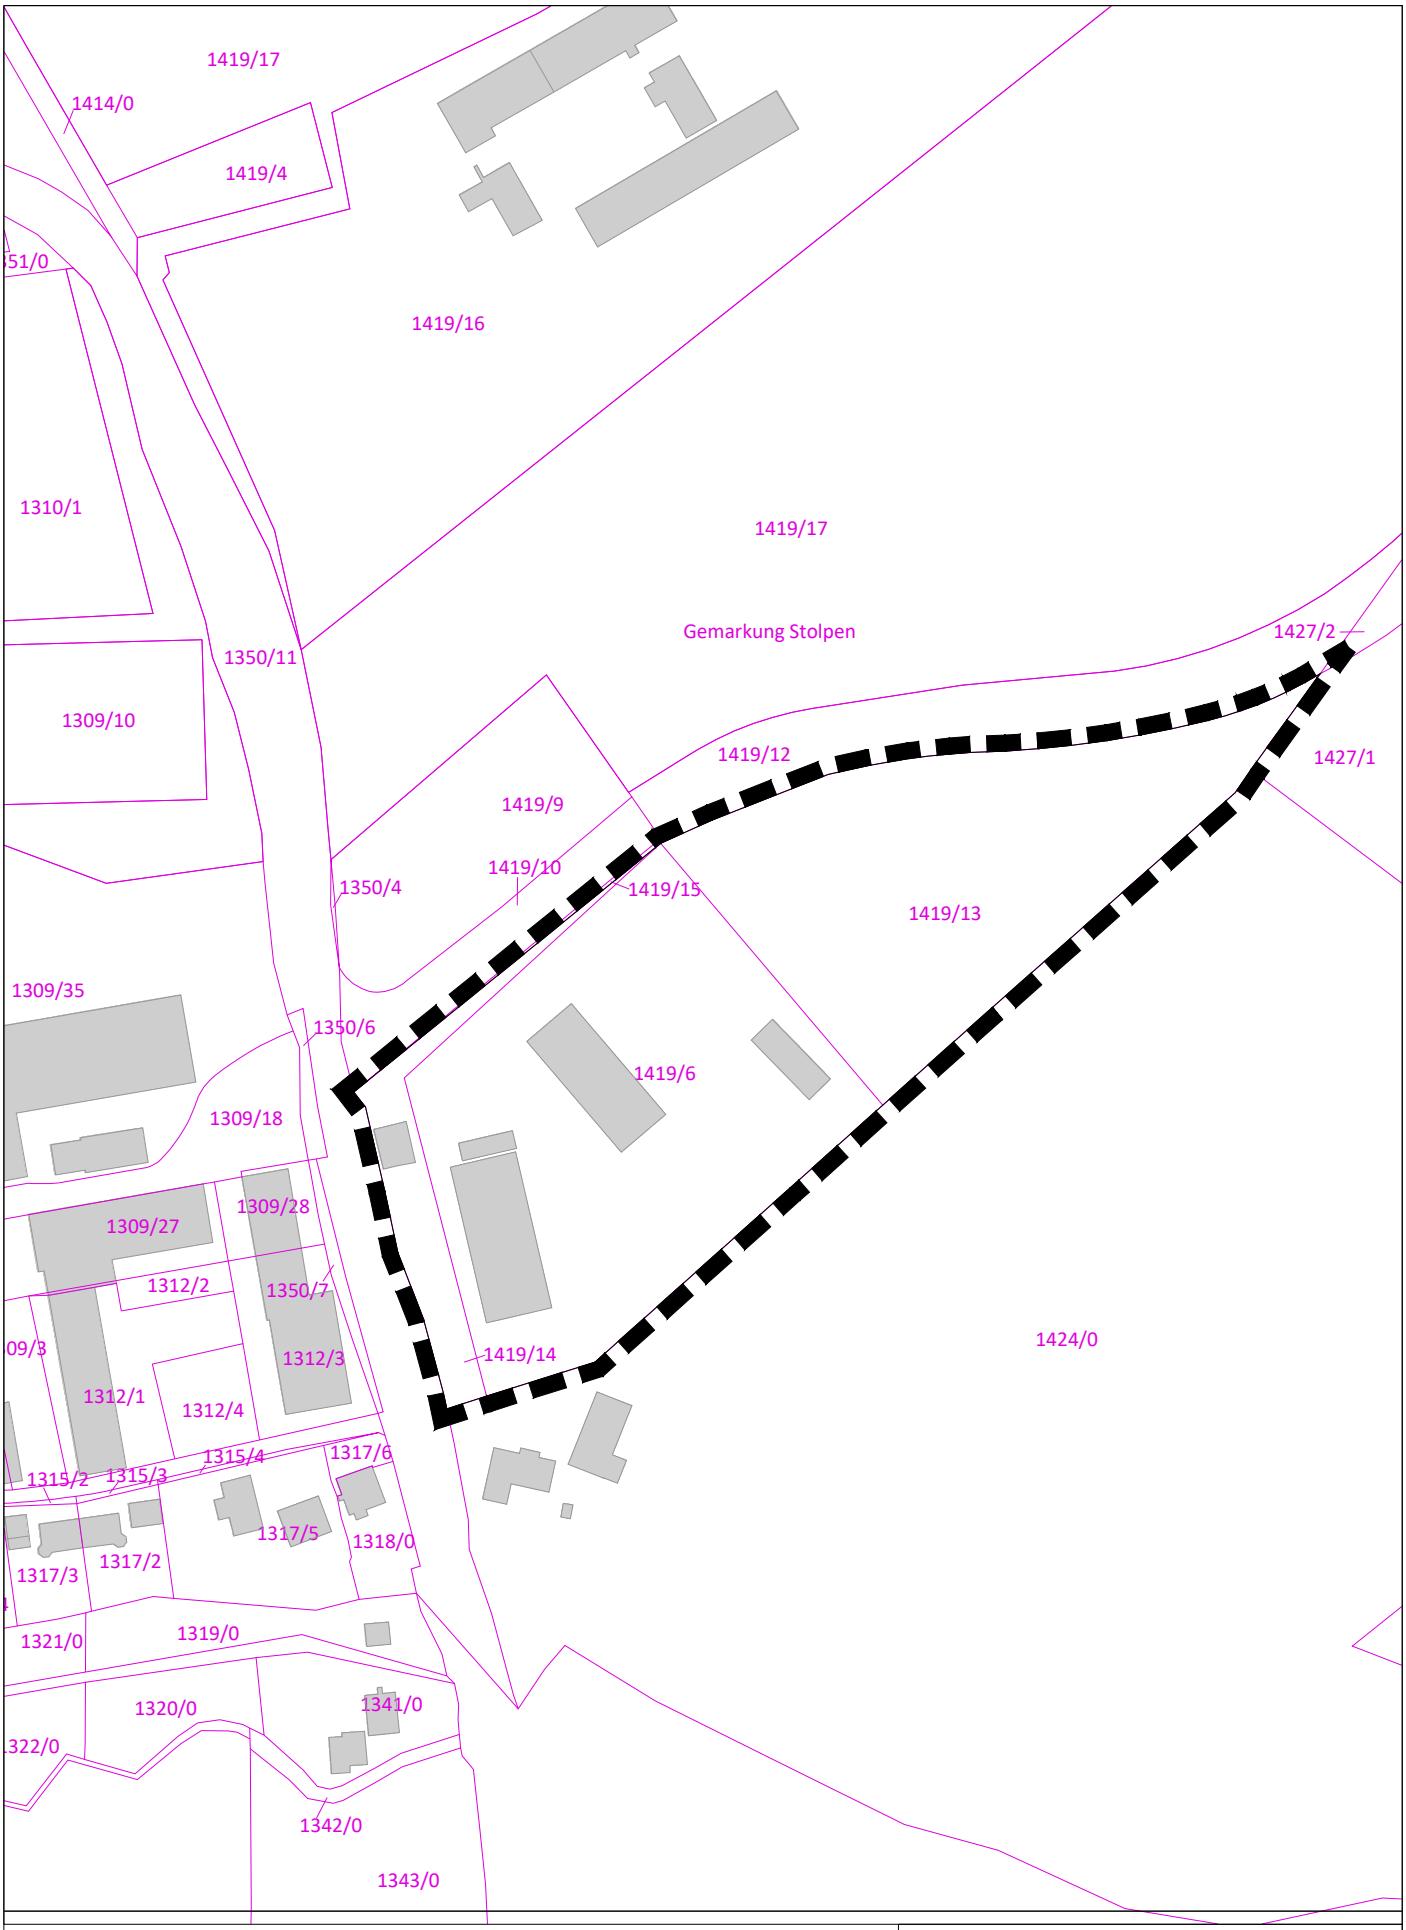

Dateipfad: M:\Stolpen\F26055_BPlan_Gewerbe_Tiergartenstraße\07_Zeichnungen\1_Grundlagen\Lageplan_BPlan

Geobasisdaten: © Landesamt für Geobasisinformation Sachsen (GeoSN) Stand: 14.10.2026
(Nutzung von Informationen aus den Datenbeständen des amtlichen Vermessungswesens gemäß §13 SächsVermKatG)

Stadt Stolpen
Bebauungsplan
„Gewerbegebiet Tiergartenstraße"

Lageplan zum Aufstellungsbeschluss
Maßstab 1 : 2000