



Anlage 1 Gebietskulisse
Fördergebiet „Stolpen-Kernstadt“

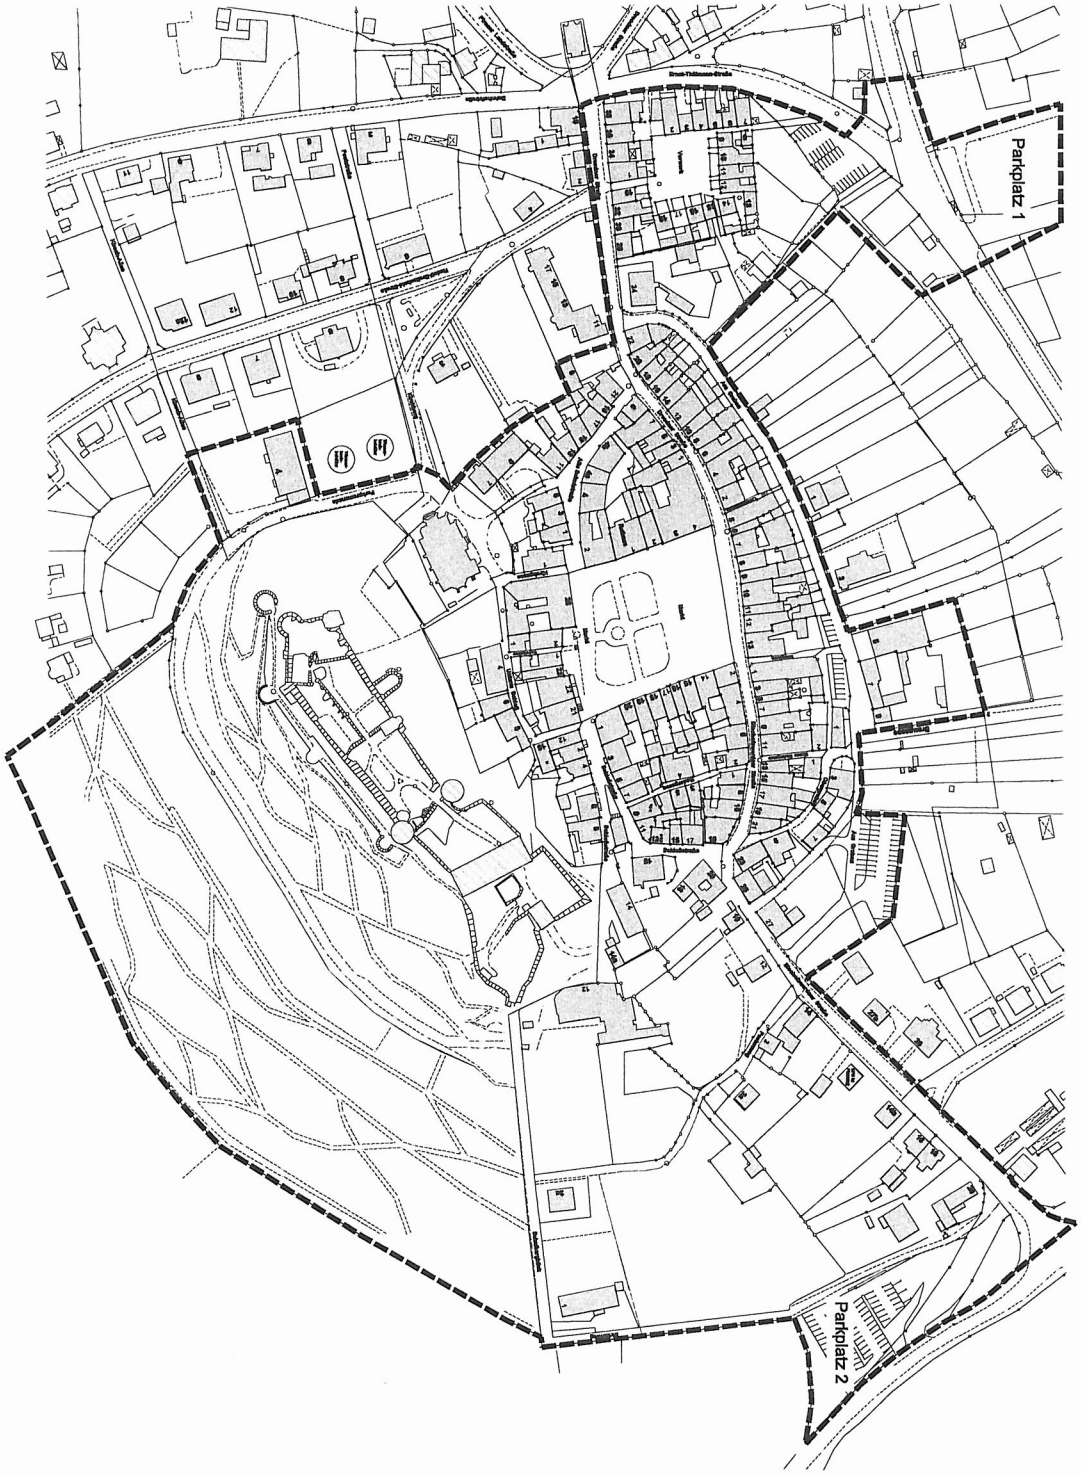

ALK Stolpen erhalten im Dezember 2012 ergänzt und bearbeitet durch die STEG Stadtentwicklung GmbH



Abgrenzung Geltungsbereich Verfügungsfonds


 Aktive Stadt- und Ortsteilzentren (SOP)
 Erweiterung für Verfügungsfonds
 „Stolpen-Kernstadt“
 Fläche ca 18,1 ha

Stadt Stolpen
Aktive Stadt- und Ortsteilzentren (SOP)
„Stolpen-Kernstadt“

Maßstab 1 : 2 500

1. Aufl.	05.07.2015	Stadtrat/Stolpen
2. Aufl.		

die STEG
STADTENTWICKLUNG
UND URBAN DESIGN
www.steg.de, E-Mail: steg@steg.de

