
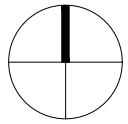


Dateipfad: M:\Stolpen\F24107\_VBPlan\_Edeka-Markt\_Stolpen07\_Zeichnungen1\_Grundlagen\F24107\_VBPlan\_And\_Einkaufsmarkt\_Stolpen\_250106

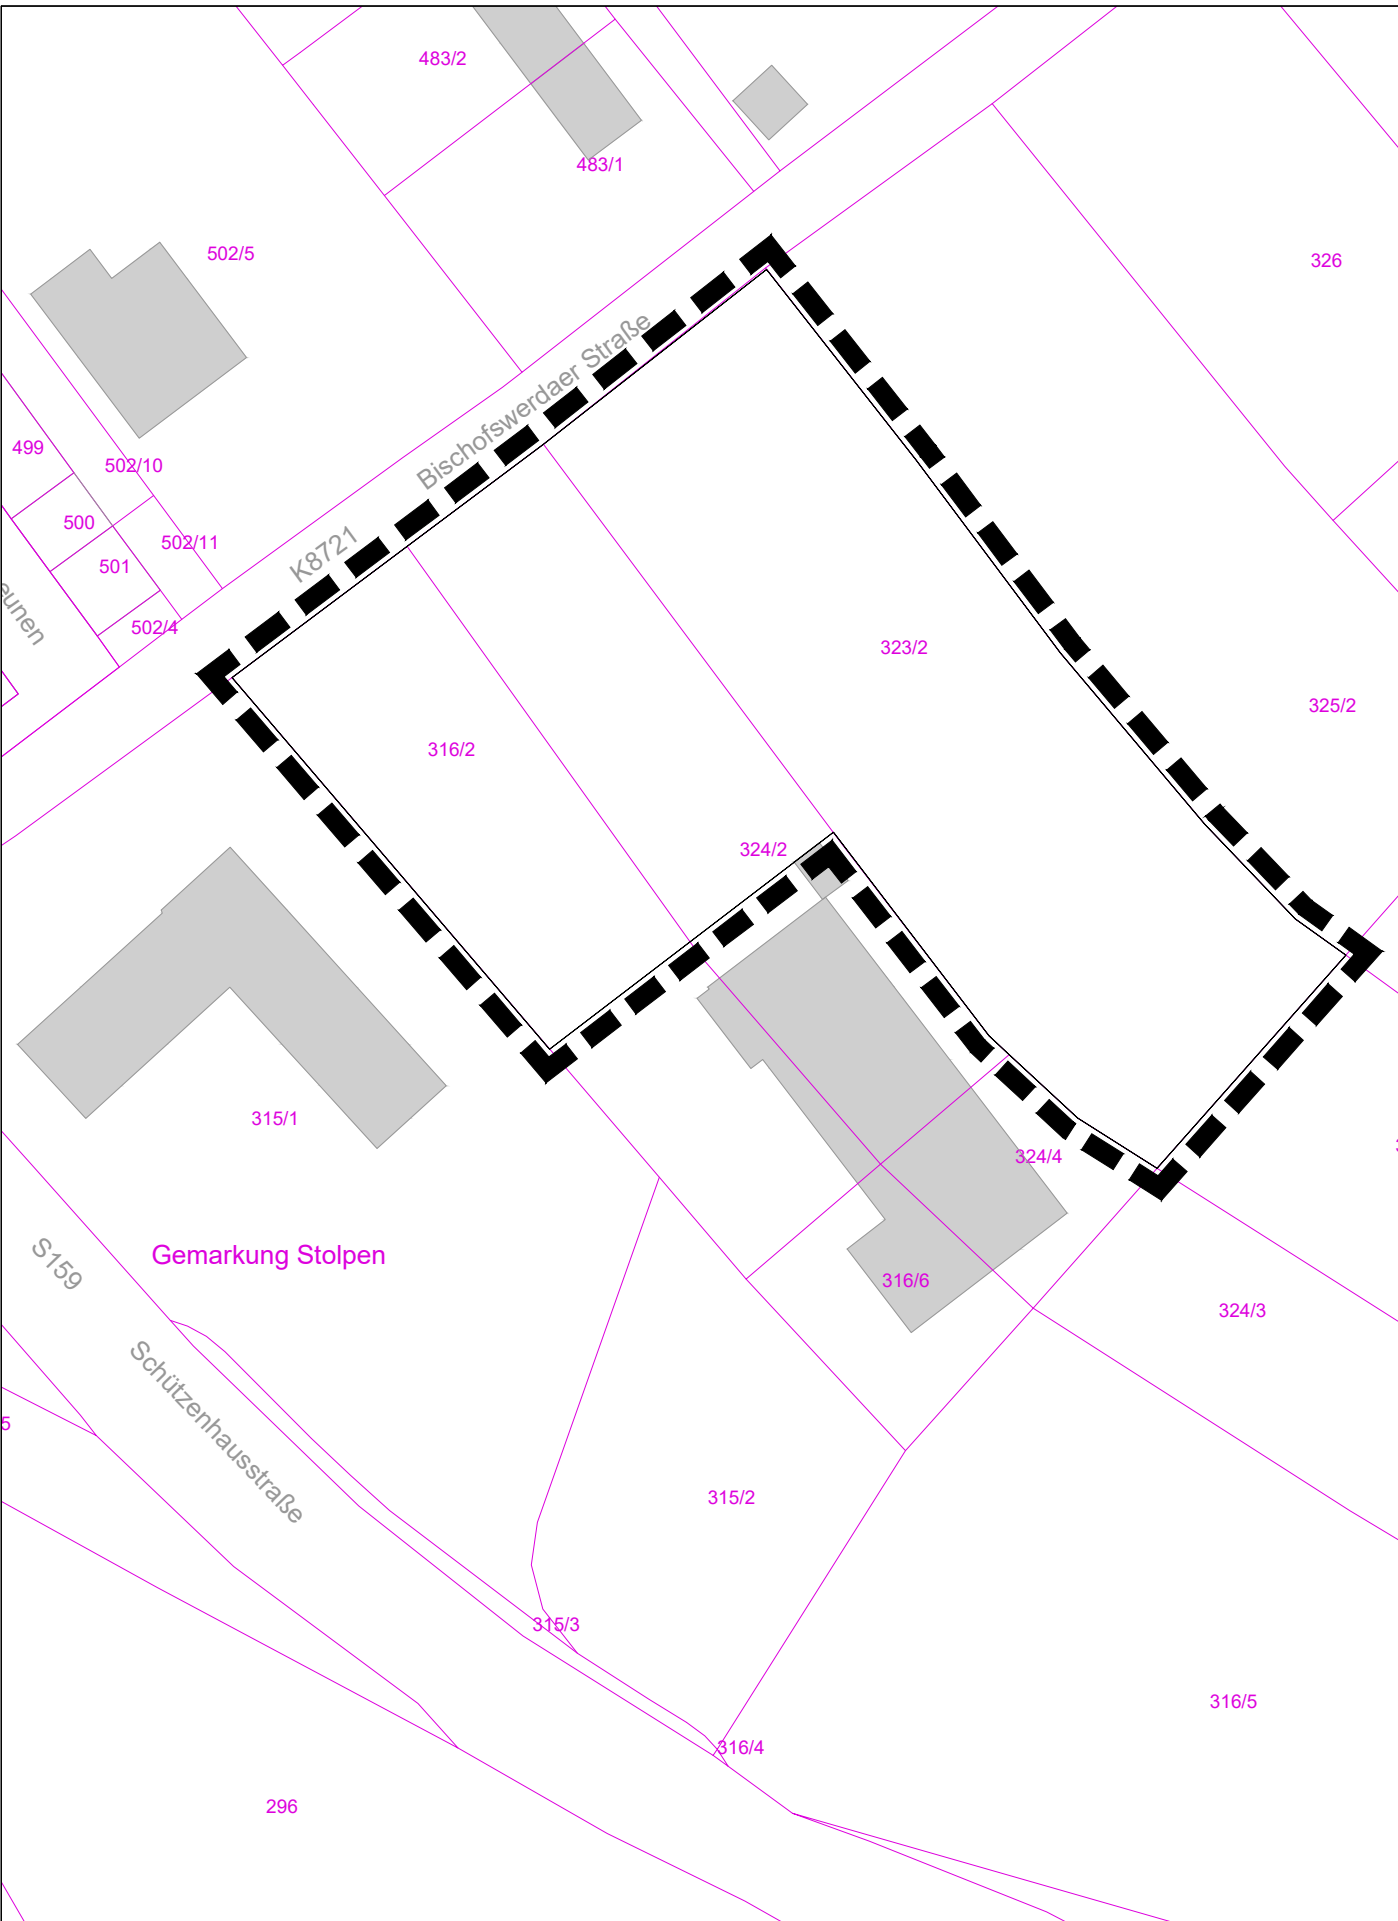

Geobasisdaten: © Staatsbetrieb Geobasisinformation und Vermessung Sachsen (GeoSN) Stand: 06.01.2025  
(Nutzung von Informationen aus den Datenbeständen des amtlichen Vermessungswesens gemäß §13 SächsVermKatG)

1. Änderung zum  
vorhabenbezogenen Bebauungsplan  
"Einkaufsmarkt Bischofswerdaer Straße"  
  
Lageplan zum Aufstellungsbeschluss  
Maßstab 1 : 1.000