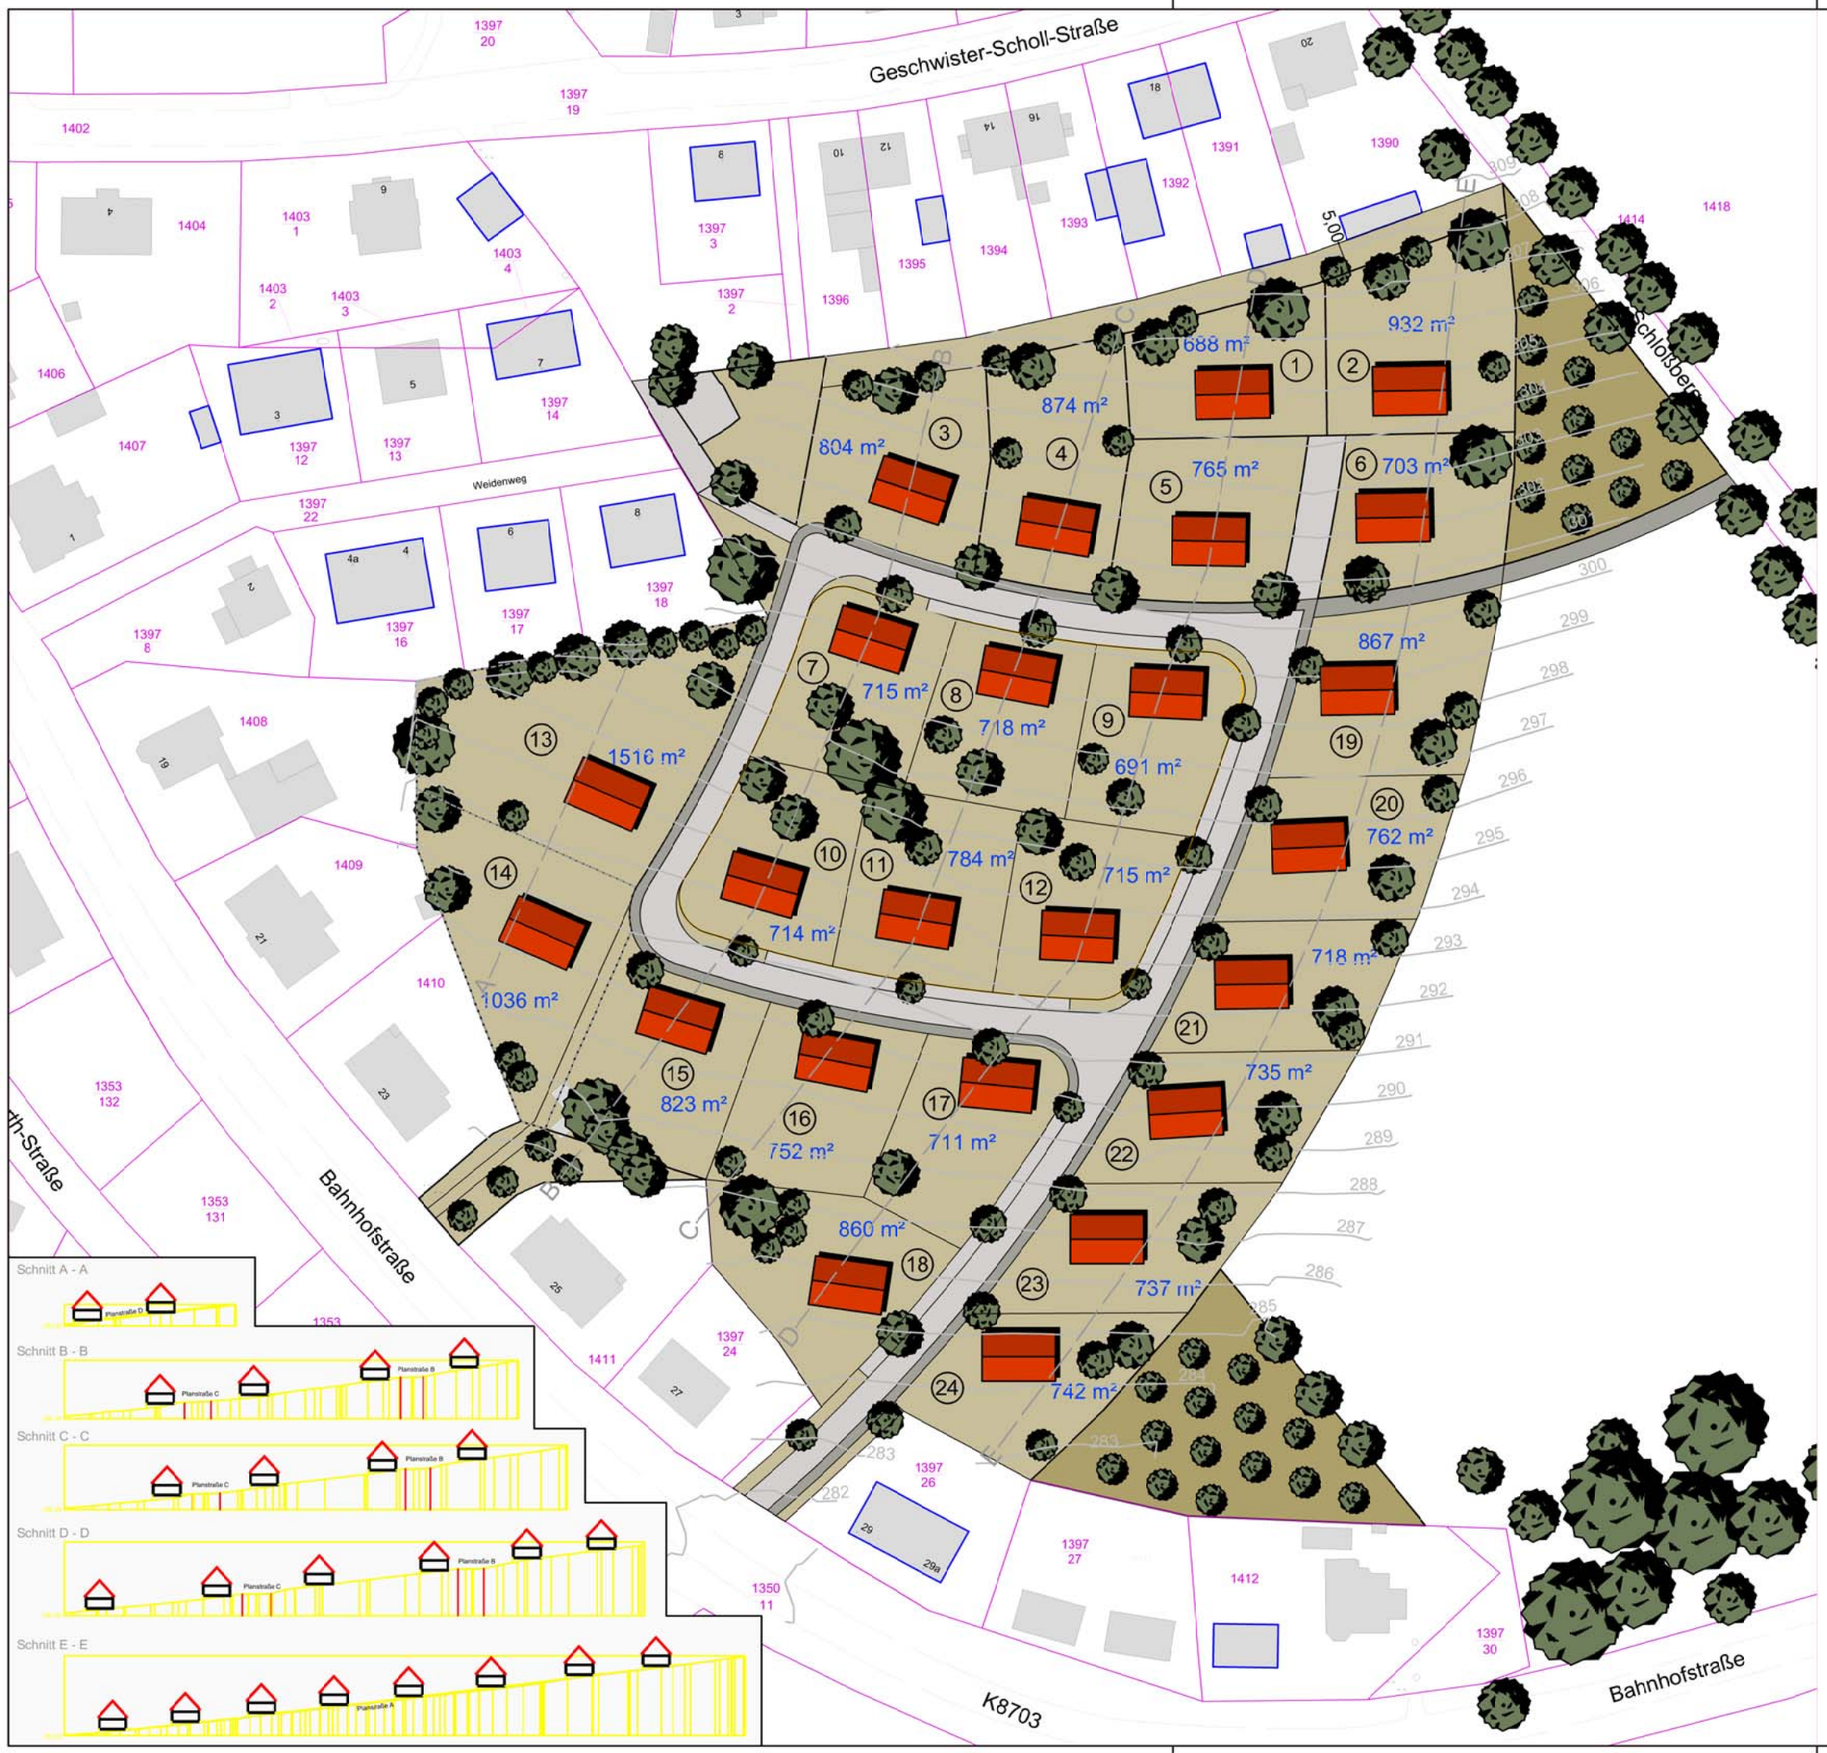

Dateipfad: M:\Stolpen\F15028_B-Plan_Schlossberg\09_Zeichnungen\4. Genehmigungsplanung\160122_BPlan_Schlossberg_Gestaltungsplan_Anlage_Begründung170609

Projekt:
BEBAUUNGSPLAN "WOHNGEBIET SCHLOSSBERG" STOLPEN

Planbezeichnung:
Städtebaulicher Gestaltungsplan (Anlage zur Begründung)

Geltungsbereich:
Flst. 1397 / 29 Gemarkung Stolpen

Gemeinde:
Stadt Stolpen
Markt 1
01833 Stolpen

geprüft:
Datum:
Unterschrift, Stempel

Planung:
PLANUNGSBÜRO SCHUBERT
ARCHITEKTUR & FREIRAUM
FRIEDHOFSTRASSE 2 - 01454 RADEBERG
TEL. 03528/4196-0 - FAX. 03528/4196-29
E-MAIL: INFO@PB-SCHUBERT.DE

geprüft: 23.05.2016
Datum:
Unterschrift, Stempel

LPH:
SATZUNG i.d.F. v. 22.02.2016 m. red. Änd. v. 23.05.2016

gez.:	Blattgröße:	Plandatum:	DIN:
SS / ML	B/H = 420 / 297 (0.13 m²)	09.06.2017	A3
Projektnr.:	Maßstab:	FB / LPH / Plannr.:	Index:
F15028	1:1.000	**F 3 L01**	-

Datei: 160122_BPlan_Schlossberg_Gestaltungsplan_Anlage_Begründung170609